


CASINO SAN GOTTARDO
KONZEPT FÜR EIN CASINO IM GOTTHARD STOLLEN

VERBINDUNG _ SEILBAHN

NEUBAUTEN _ HOTELS _ EINGANG

CASINO _ RESTAURANTS _ SHOPPING

- [M] HALTESTELLE SEILBAHN
- [E] EINGANG _ ADMINISTRATION
- [H] HOTELS
- [S] SHOPPING
- [C] CASINO
- [V] VERPFLEGUNG _ RESTAURANTS _ CAFES

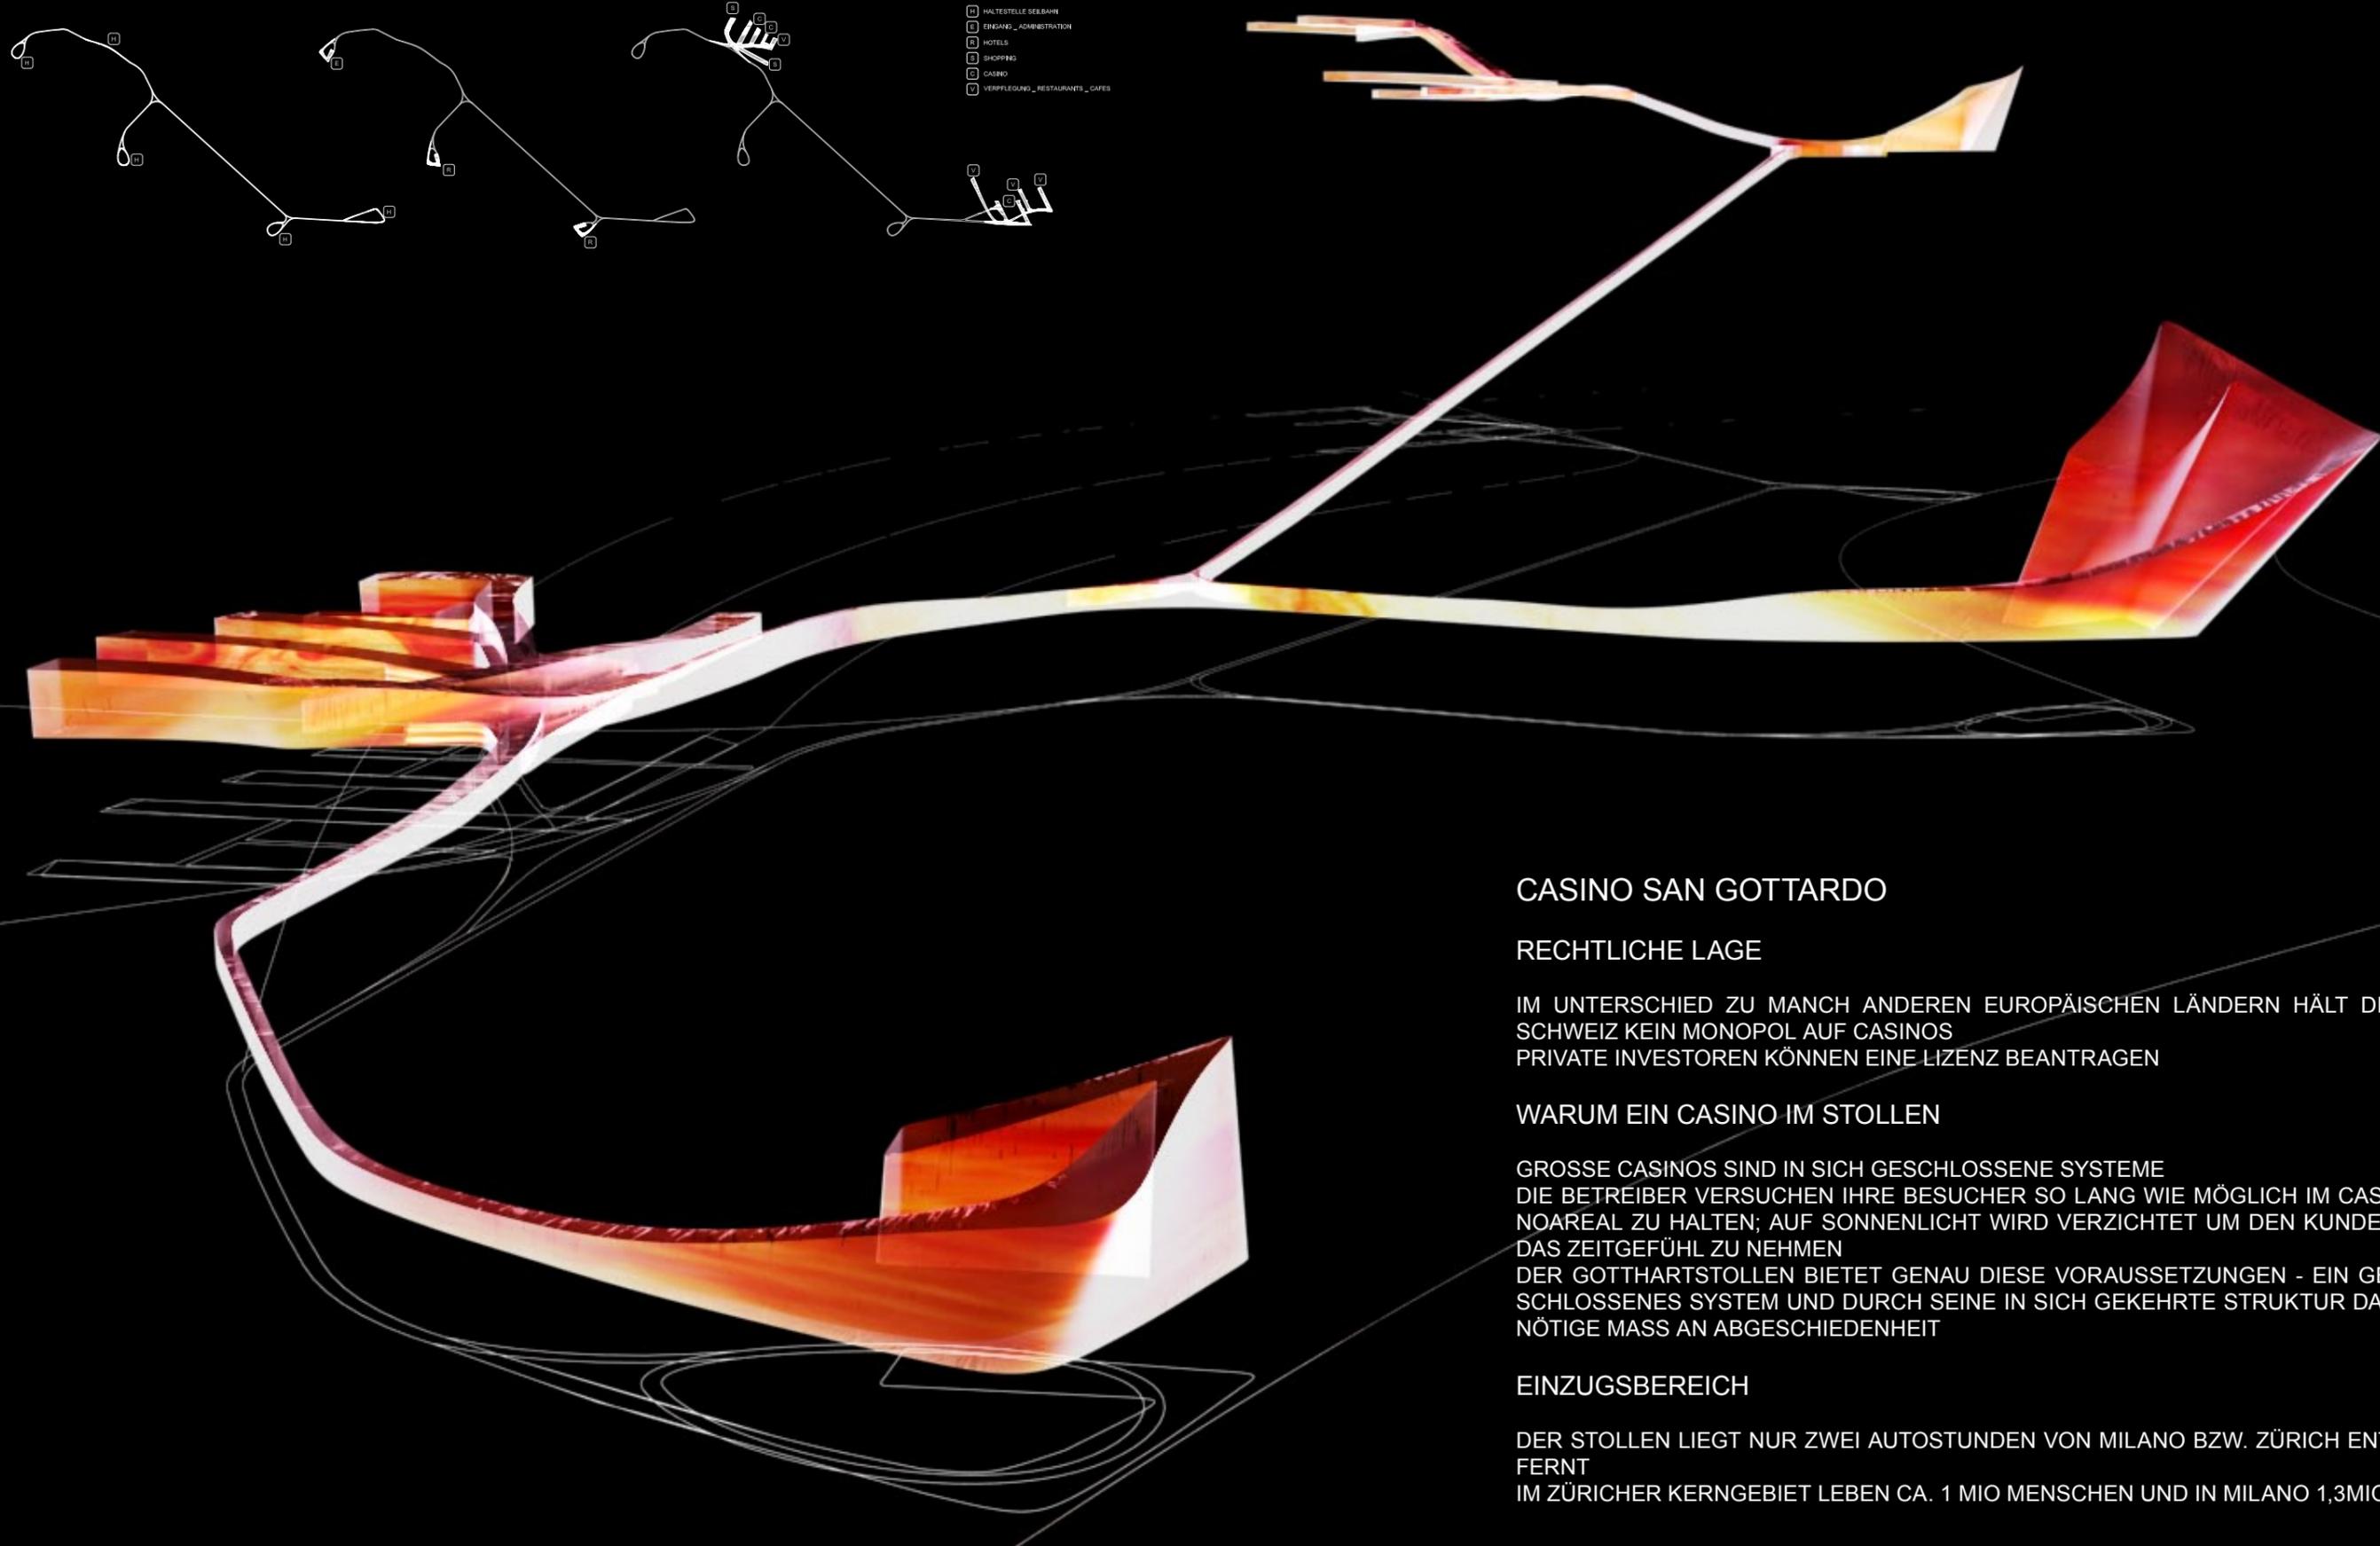

CASINO SAN GOTTARDO

RECHTLICHE LAGE

IM UNTERSCHIED ZU MANCH ANDEREN EUROPÄISCHEN LÄNDERN HÄLT DIE SCHWEIZ KEIN MONOPOL AUF CASINOS
PRIVATE INVESTOREN KÖNNEN EINE LIZENZ BEANTRAGEN

WARUM EIN CASINO IM STOLLEN

GROSSE CASINOS SIND IN SICH GESCHLOSSENE SYSTEME
DIE BETREIBER VERSUCHEN IHRE BESUCHER SO LANG WIE MÖGLICH IM CASINOAREAL ZU HALTEN; AUF SONNENLICHT WIRD VERZICHTET UM DEN KUNDEN DAS ZEITGEFÜHL ZU NEHMEN
DER GOTTHARTSTOLLEN BIETET GENAU DIESE VORAUSSETZUNGEN - EIN GESCHLOSSENES SYSTEM UND DURCH SEINE IN SICH GEKEHRTE STRUKTUR DAS NÖTIGE MASS AN ABGESCHIEDENHEIT

EINZUGSBEREICH

DER STOLLEN LIEGT NUR ZWEI AUTOSTUNDEN VON MILANO BZW. ZÜRICH ENTFERNT
IM ZÜRCHER KERNGEBIET LEBEN CA. 1 MIO MENSCHEN UND IN MILANO 1,3MIO



MASSNAHMEN

GONDELBAHN

UM DEN GESAMTEN STOLLENBEREICH ZU ERSCHLIESSEN WIRD EINE GONDELBAHN IM INNEREN INSTALLIERT
DIESE WIRD IM INTERVALL STATIONEN AN DEN WICHTIGSTEN PUNKTEN ANFAHREN (SIEHE GRAFIK UNTEN LINKS)


NEUBAUTEN

IM BEREICH DES HAUPTINGANGES WIRD EINE EINGANGSHALLE UND DIE ADMINISTRATION UNTERGEBRACHT
IN UNMITTLBARER NÄHE ZU DEN BEIDEN NEBENEINGÄNGEN WERDEN HOTELS ERRICHTET DIE MITTELS STOLLEN MIT SONNENLICHT VERSORGT WERDEN (SIEHE GRAFIK UNTEN MITTE)


ADAPTIERUNG BESTAND

NEUE GÄNGE UND RÄUME SOLLEN EINE BESSERE NUTZUNG UND ERREICHBARKEIT DER EINZELNEN VORHANDENEN RÄUME GEWÄHRLEISTEN
DURCH DIESES NEUE WEGESYSTEM WIRD DER GRUNDRISS "BEREINIGT" UND ES ENTSEHT EINE DURCHGEHENDE FORM (SIEHE GRAFIK UNTEN RECHTS)


VERBINDUNG _ SEILBAHN

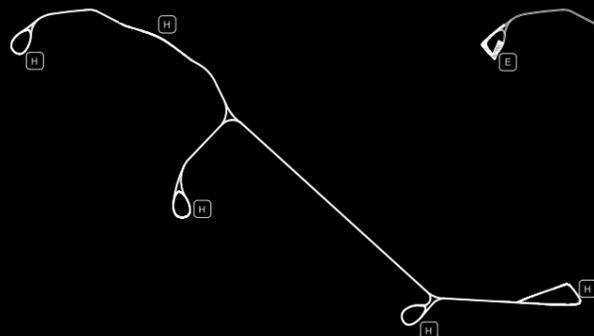


NEUBAUTEN _ HOTELS _ EINGANG

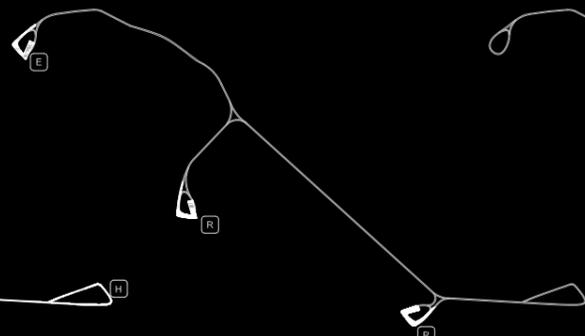


CASINO _ RESTAURANTS _ SHOPPING

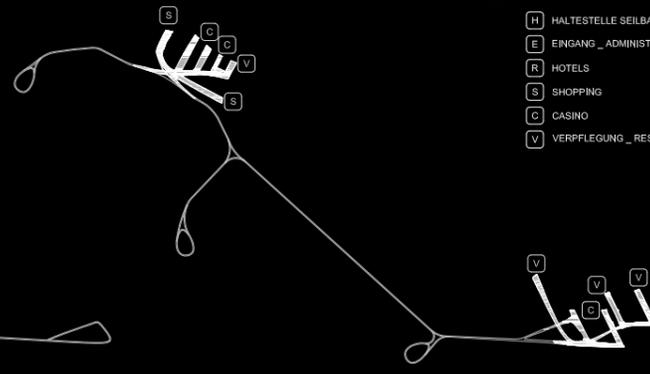

- [H] HALTESTELLE SEILBAHN
- [E] EINGANG _ ADMINISTRATION
- [R] HOTELS
- [S] SHOPPING
- [C] CASINO
- [V] VERPFLEGUNG _ RESTAURANTS _ CAFES

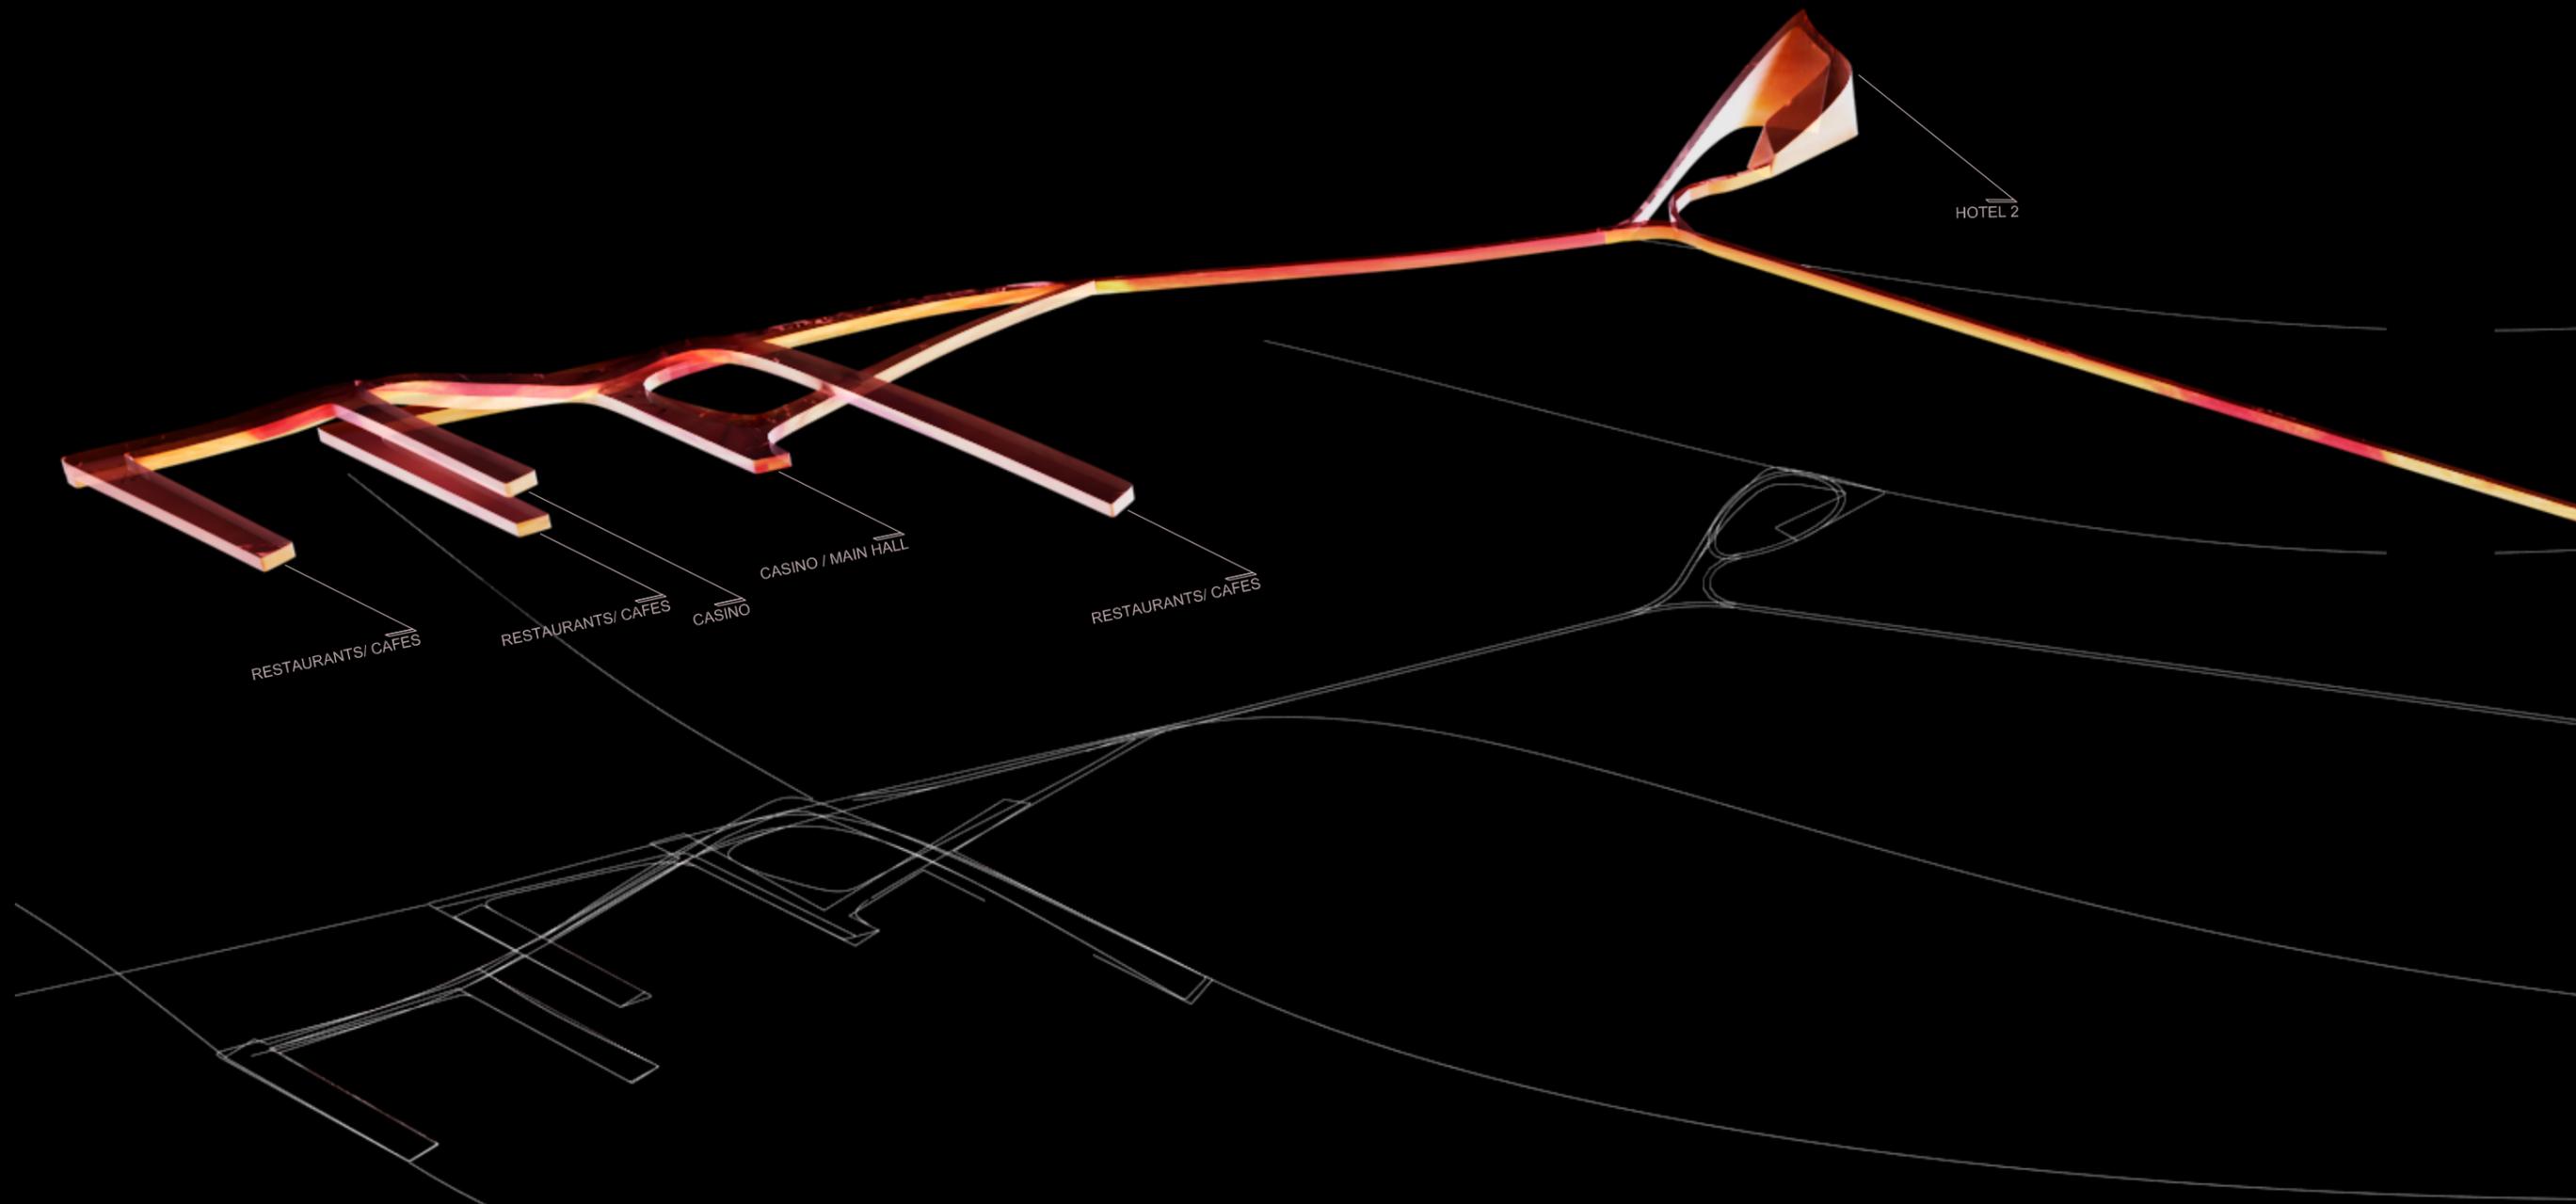


VERBINDUNG _ SEILBAHN

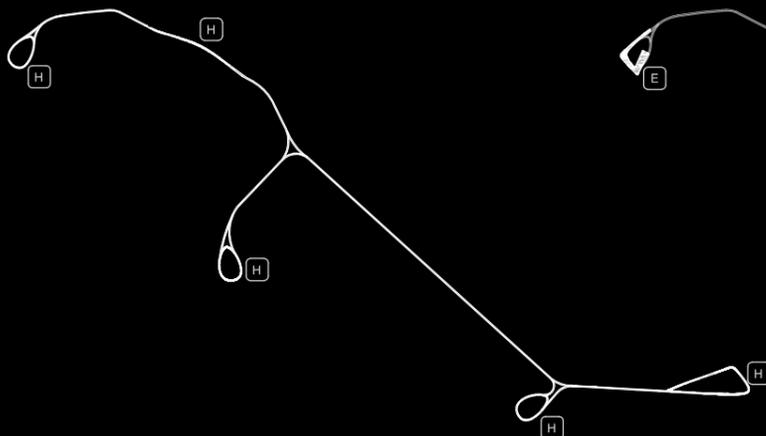


NEUBAUTEN _ HOTELS _ EINGANG



CASINO _ RESTAURANTS _ SHOPPING

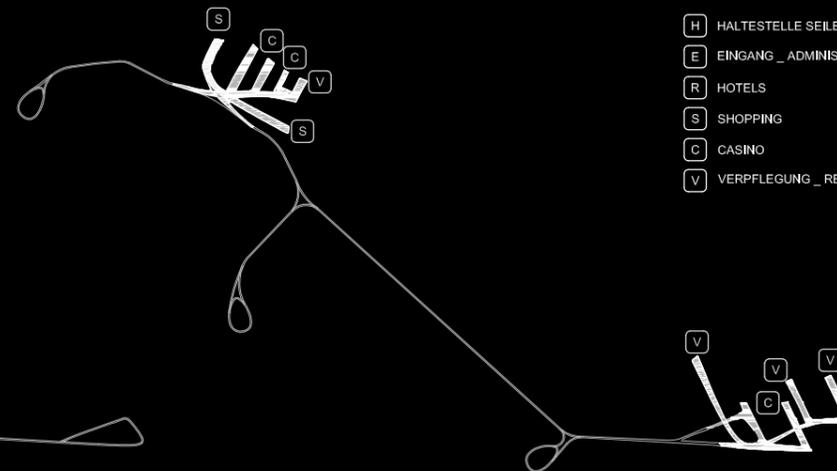

- H HALTESTELLE SEILBAHN
- E EINGANG _ ADMINISTRATION
- R HOTELS
- S SHOPPING
- C CASINO
- V VERPFLEGUNG _ RESTAURANTS _ CAFES

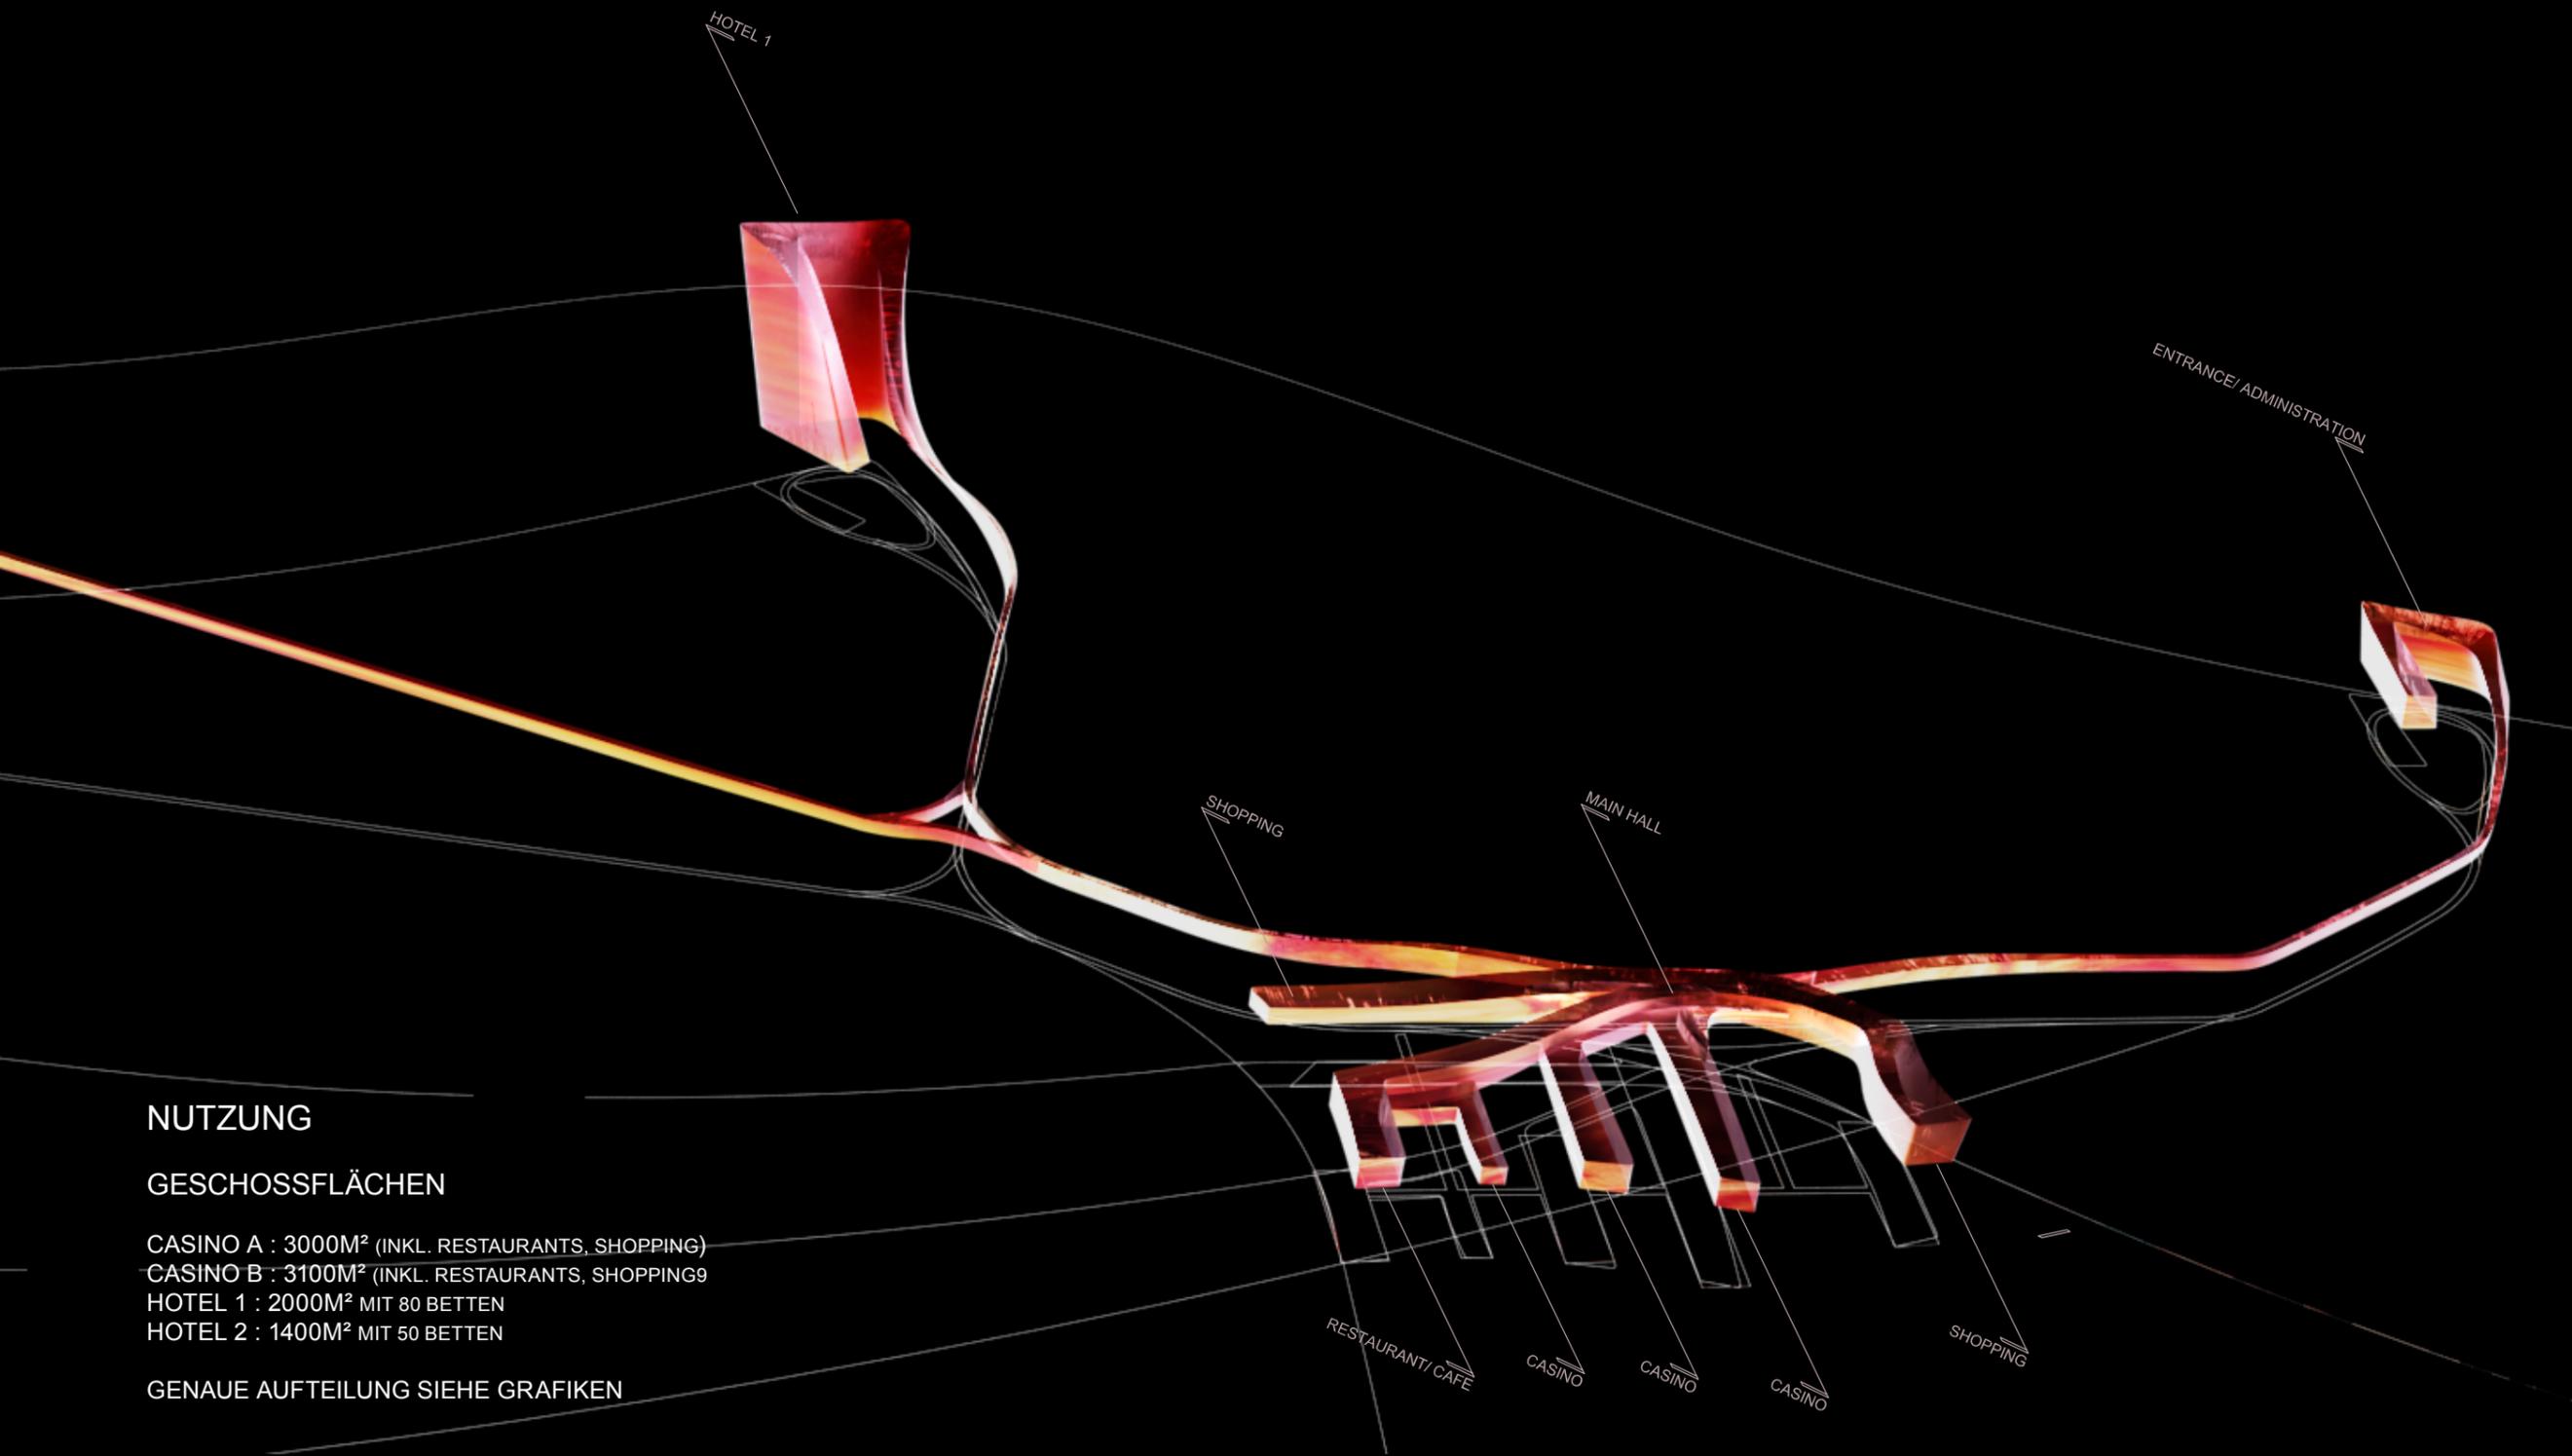

NUTZUNG

GESCHOSSFLÄCHEN

CASINO A : 3000M² (INKL. RESTAURANTS, SHOPPING)

CASINO B : 3100M² (INKL. RESTAURANTS, SHOPPING)

HOTEL 1 : 2000M² MIT 80 BETTEN

HOTEL 2 : 1400M² MIT 50 BETTEN


GENAUE AUFTEILUNG SIEHE GRAFIKEN




VERBINDUNG _ SEILBAHN

NEUBAUTEN _ HOTELS _ EINGANG

CASINO _ RESTAURANTS _ SHOPPING

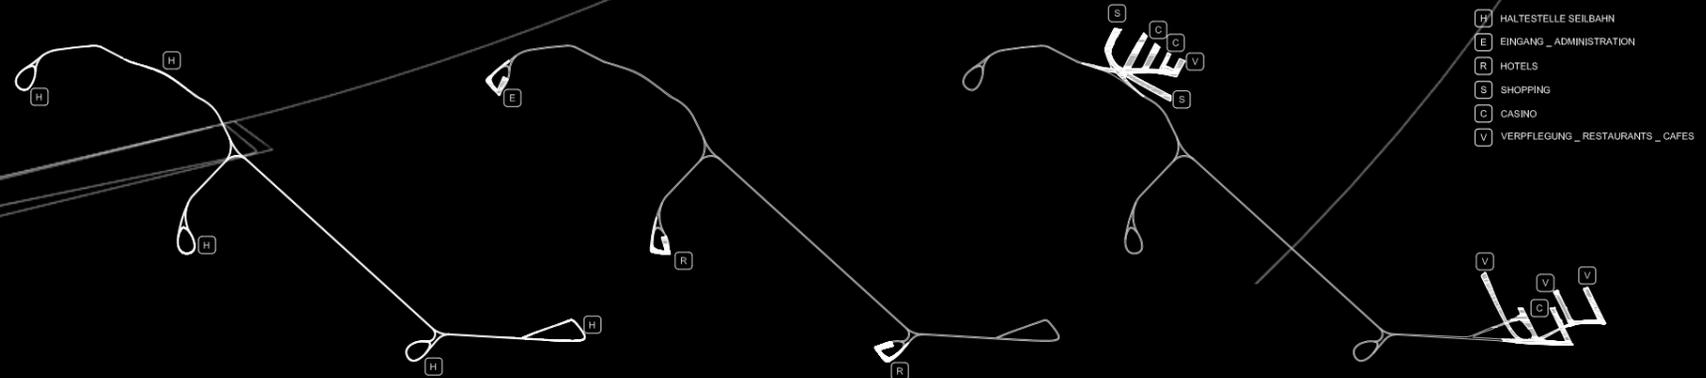


- H HALTESTELLE SEILBAHN
- E EINGANG _ ADMINISTRATION
- R HOTELS
- S SHOPPING
- C CASINO
- V VERPFLEGUNG _ RESTAURANTS _ CAFES

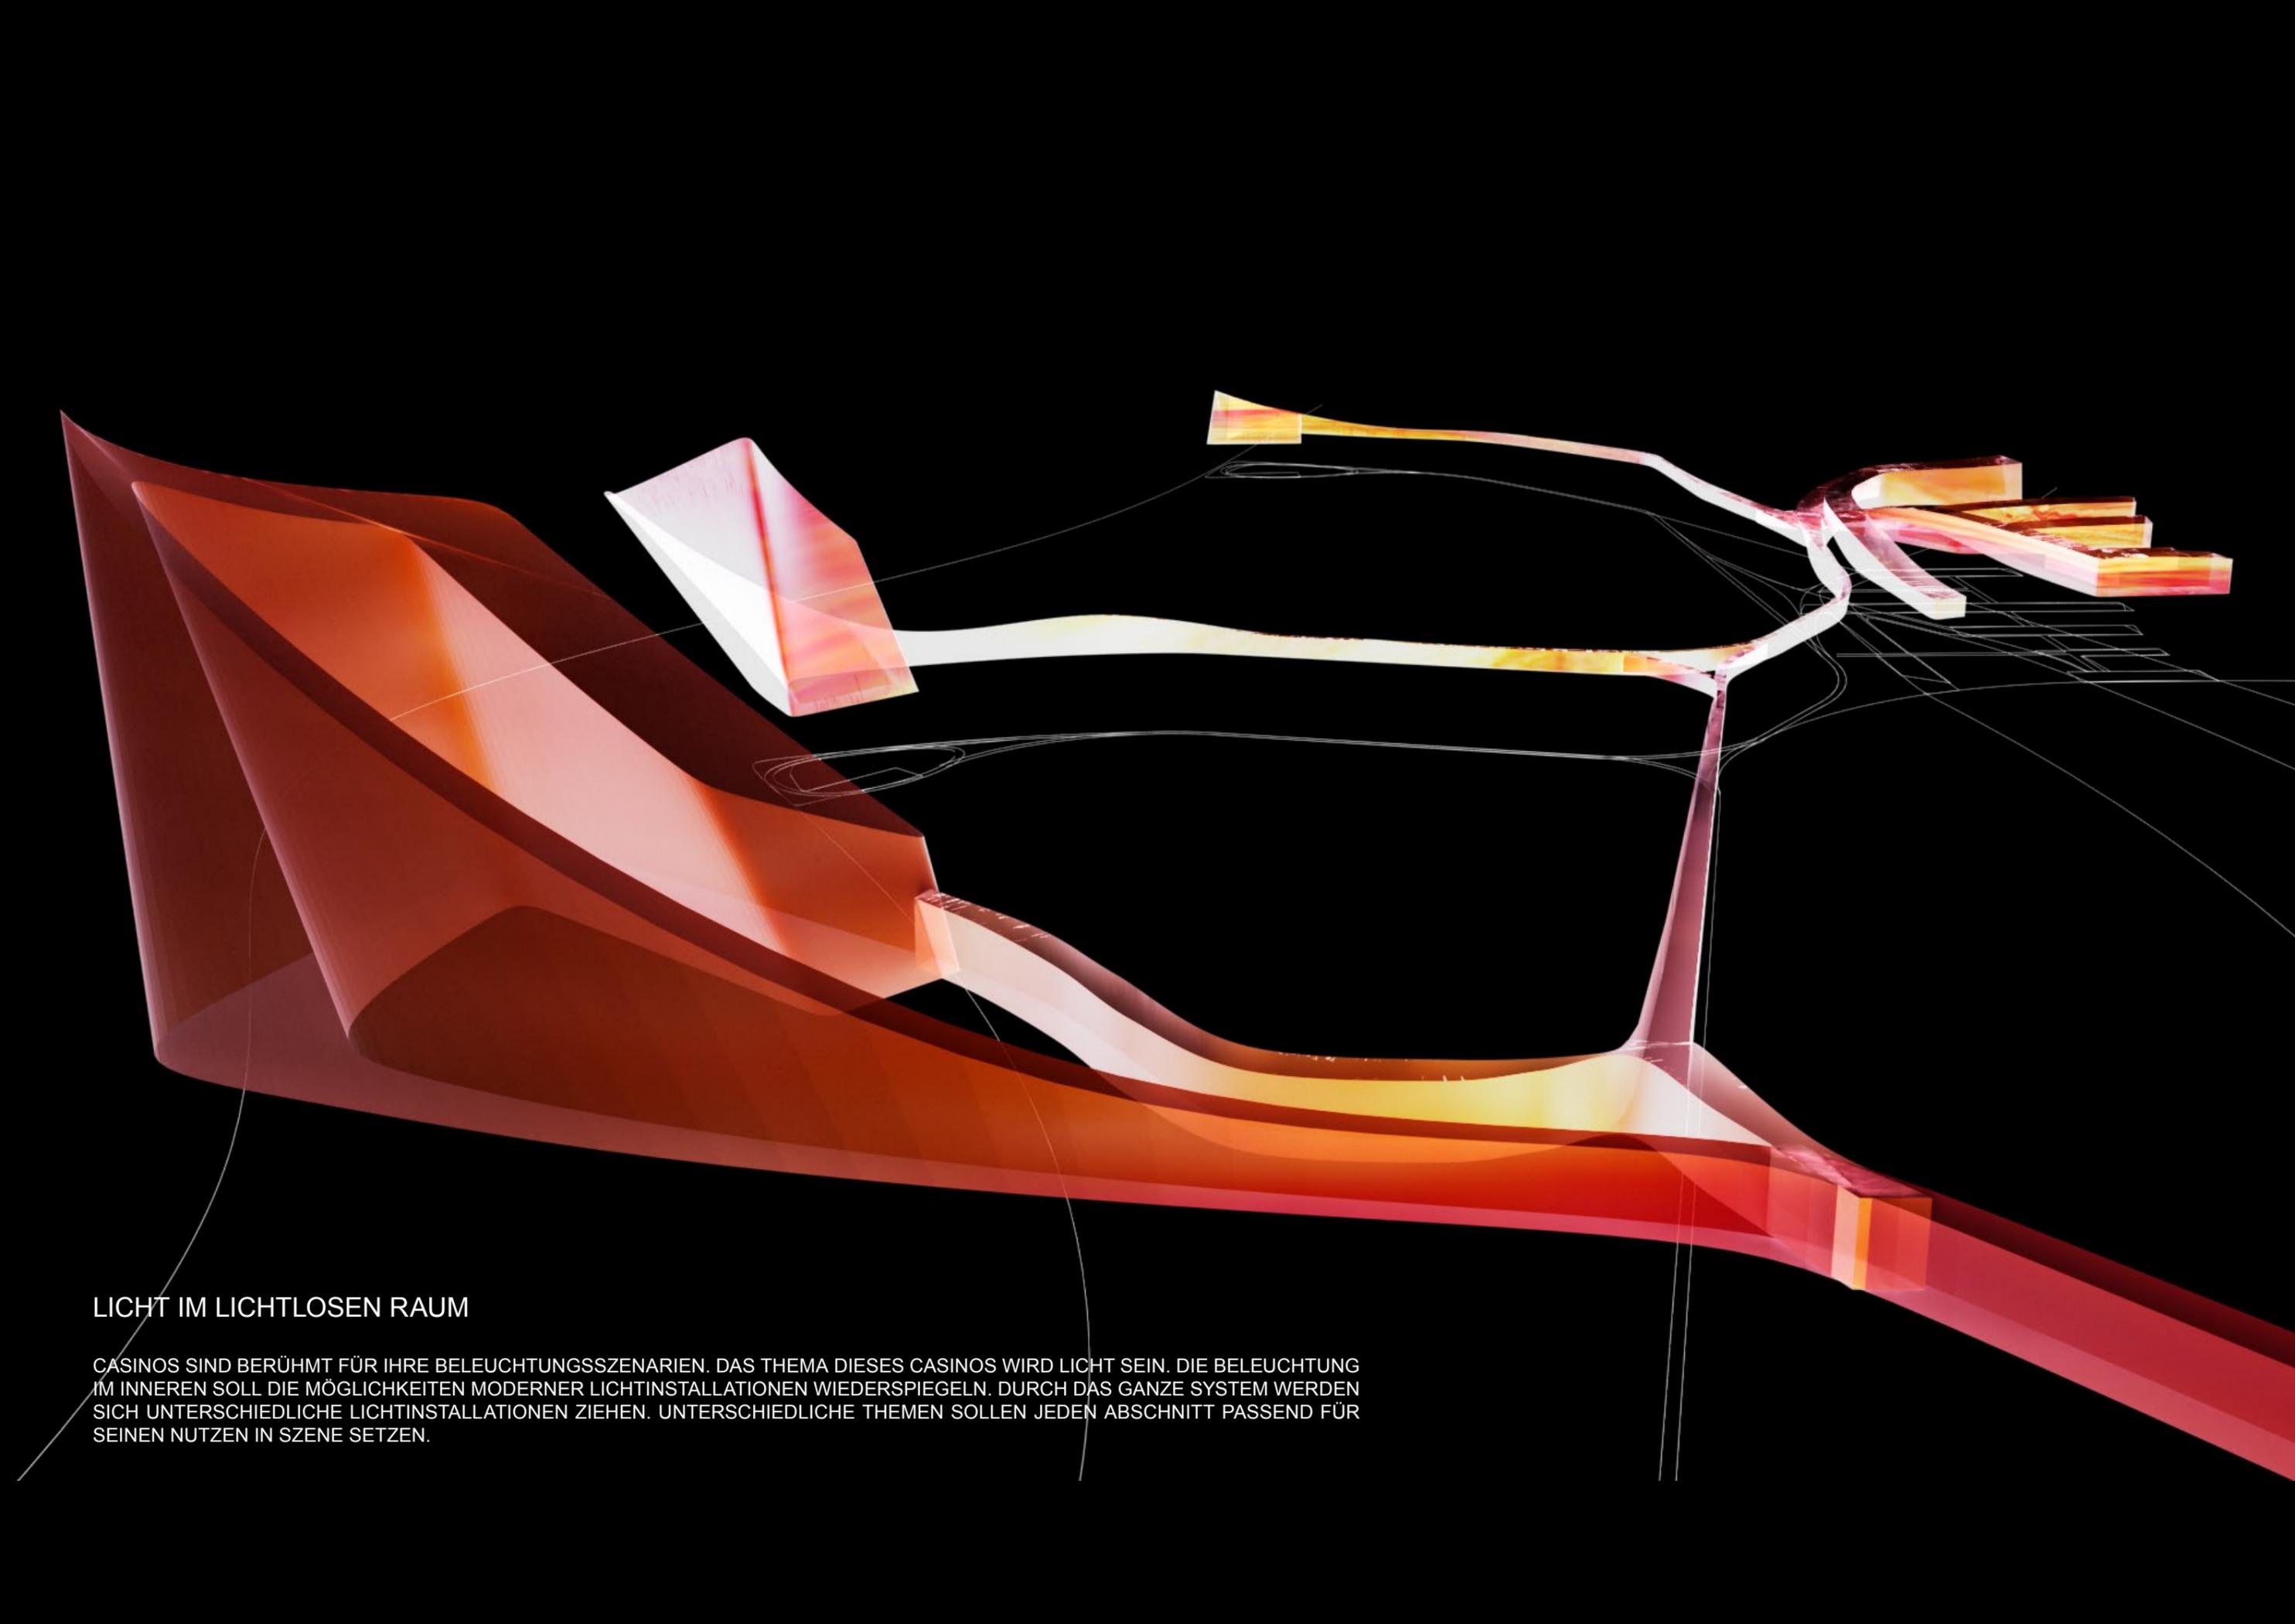

LICHT IM LICHTLOSEN RAUM


CASINOS SIND BERÜHMT FÜR IHRE BELEUCHTUNGSSZENARIEN. DAS THEMA DIESES CASINOS WIRD LICHT SEIN. DIE BELEUCHTUNG IM INNEREN SOLL DIE MÖGLICHKEITEN MODERNER LICHTINSTALLATIONEN WIEDERSPIEGELN. DURCH DAS GANZE SYSTEM WERDEN SICH UNTERSCHIEDLICHE LICHTINSTALLATIONEN ZIEHEN. UNTERSCHIEDLICHE THEMEN SOLLEN JEDEN ABSCHNITT PASSEND FÜR SEINEN NUTZEN IN SZENE SETZEN.

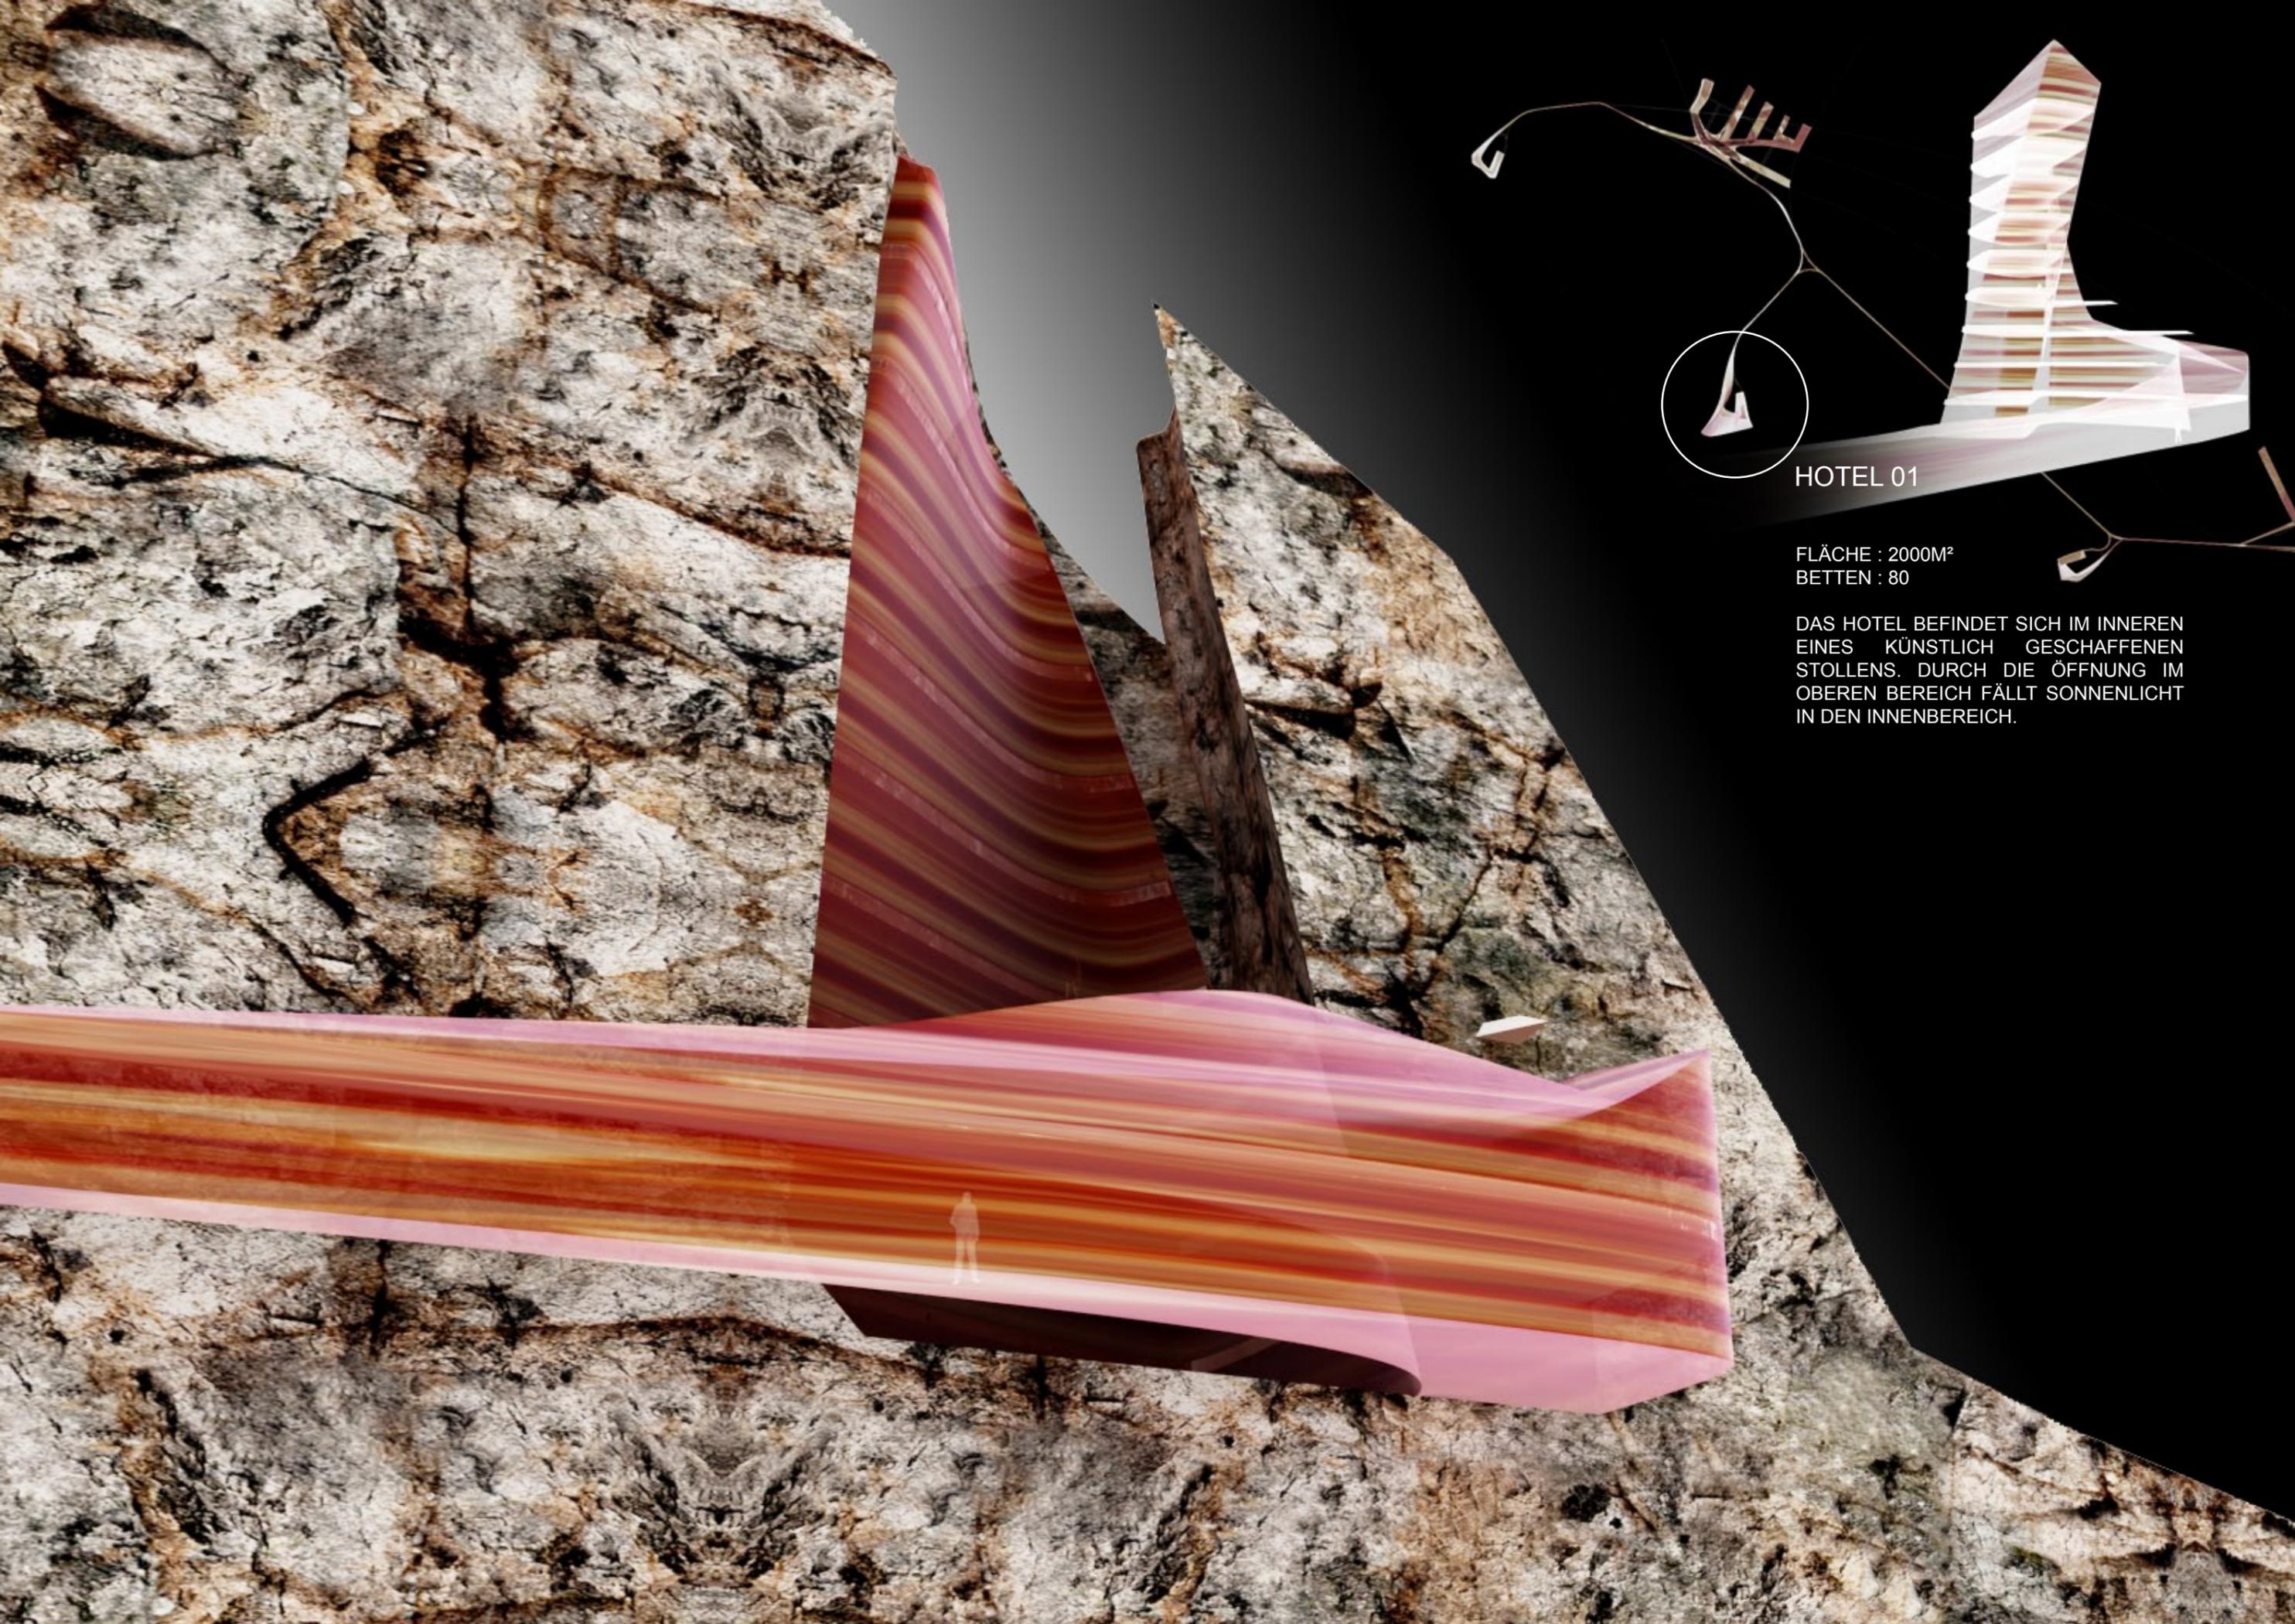


HOTEL 01

FLÄCHE : 2000M²
BETTEN : 80

DAS HOTEL BEFINDET SICH IM INNEREN
EINES KÜNSTLICH GESCHAFFENEN
STOLLENS. DURCH DIE ÖFFNUNG IM
OBEREN BEREICH FÄLLT SONNENLICHT
IN DEN INNENBEREICH.

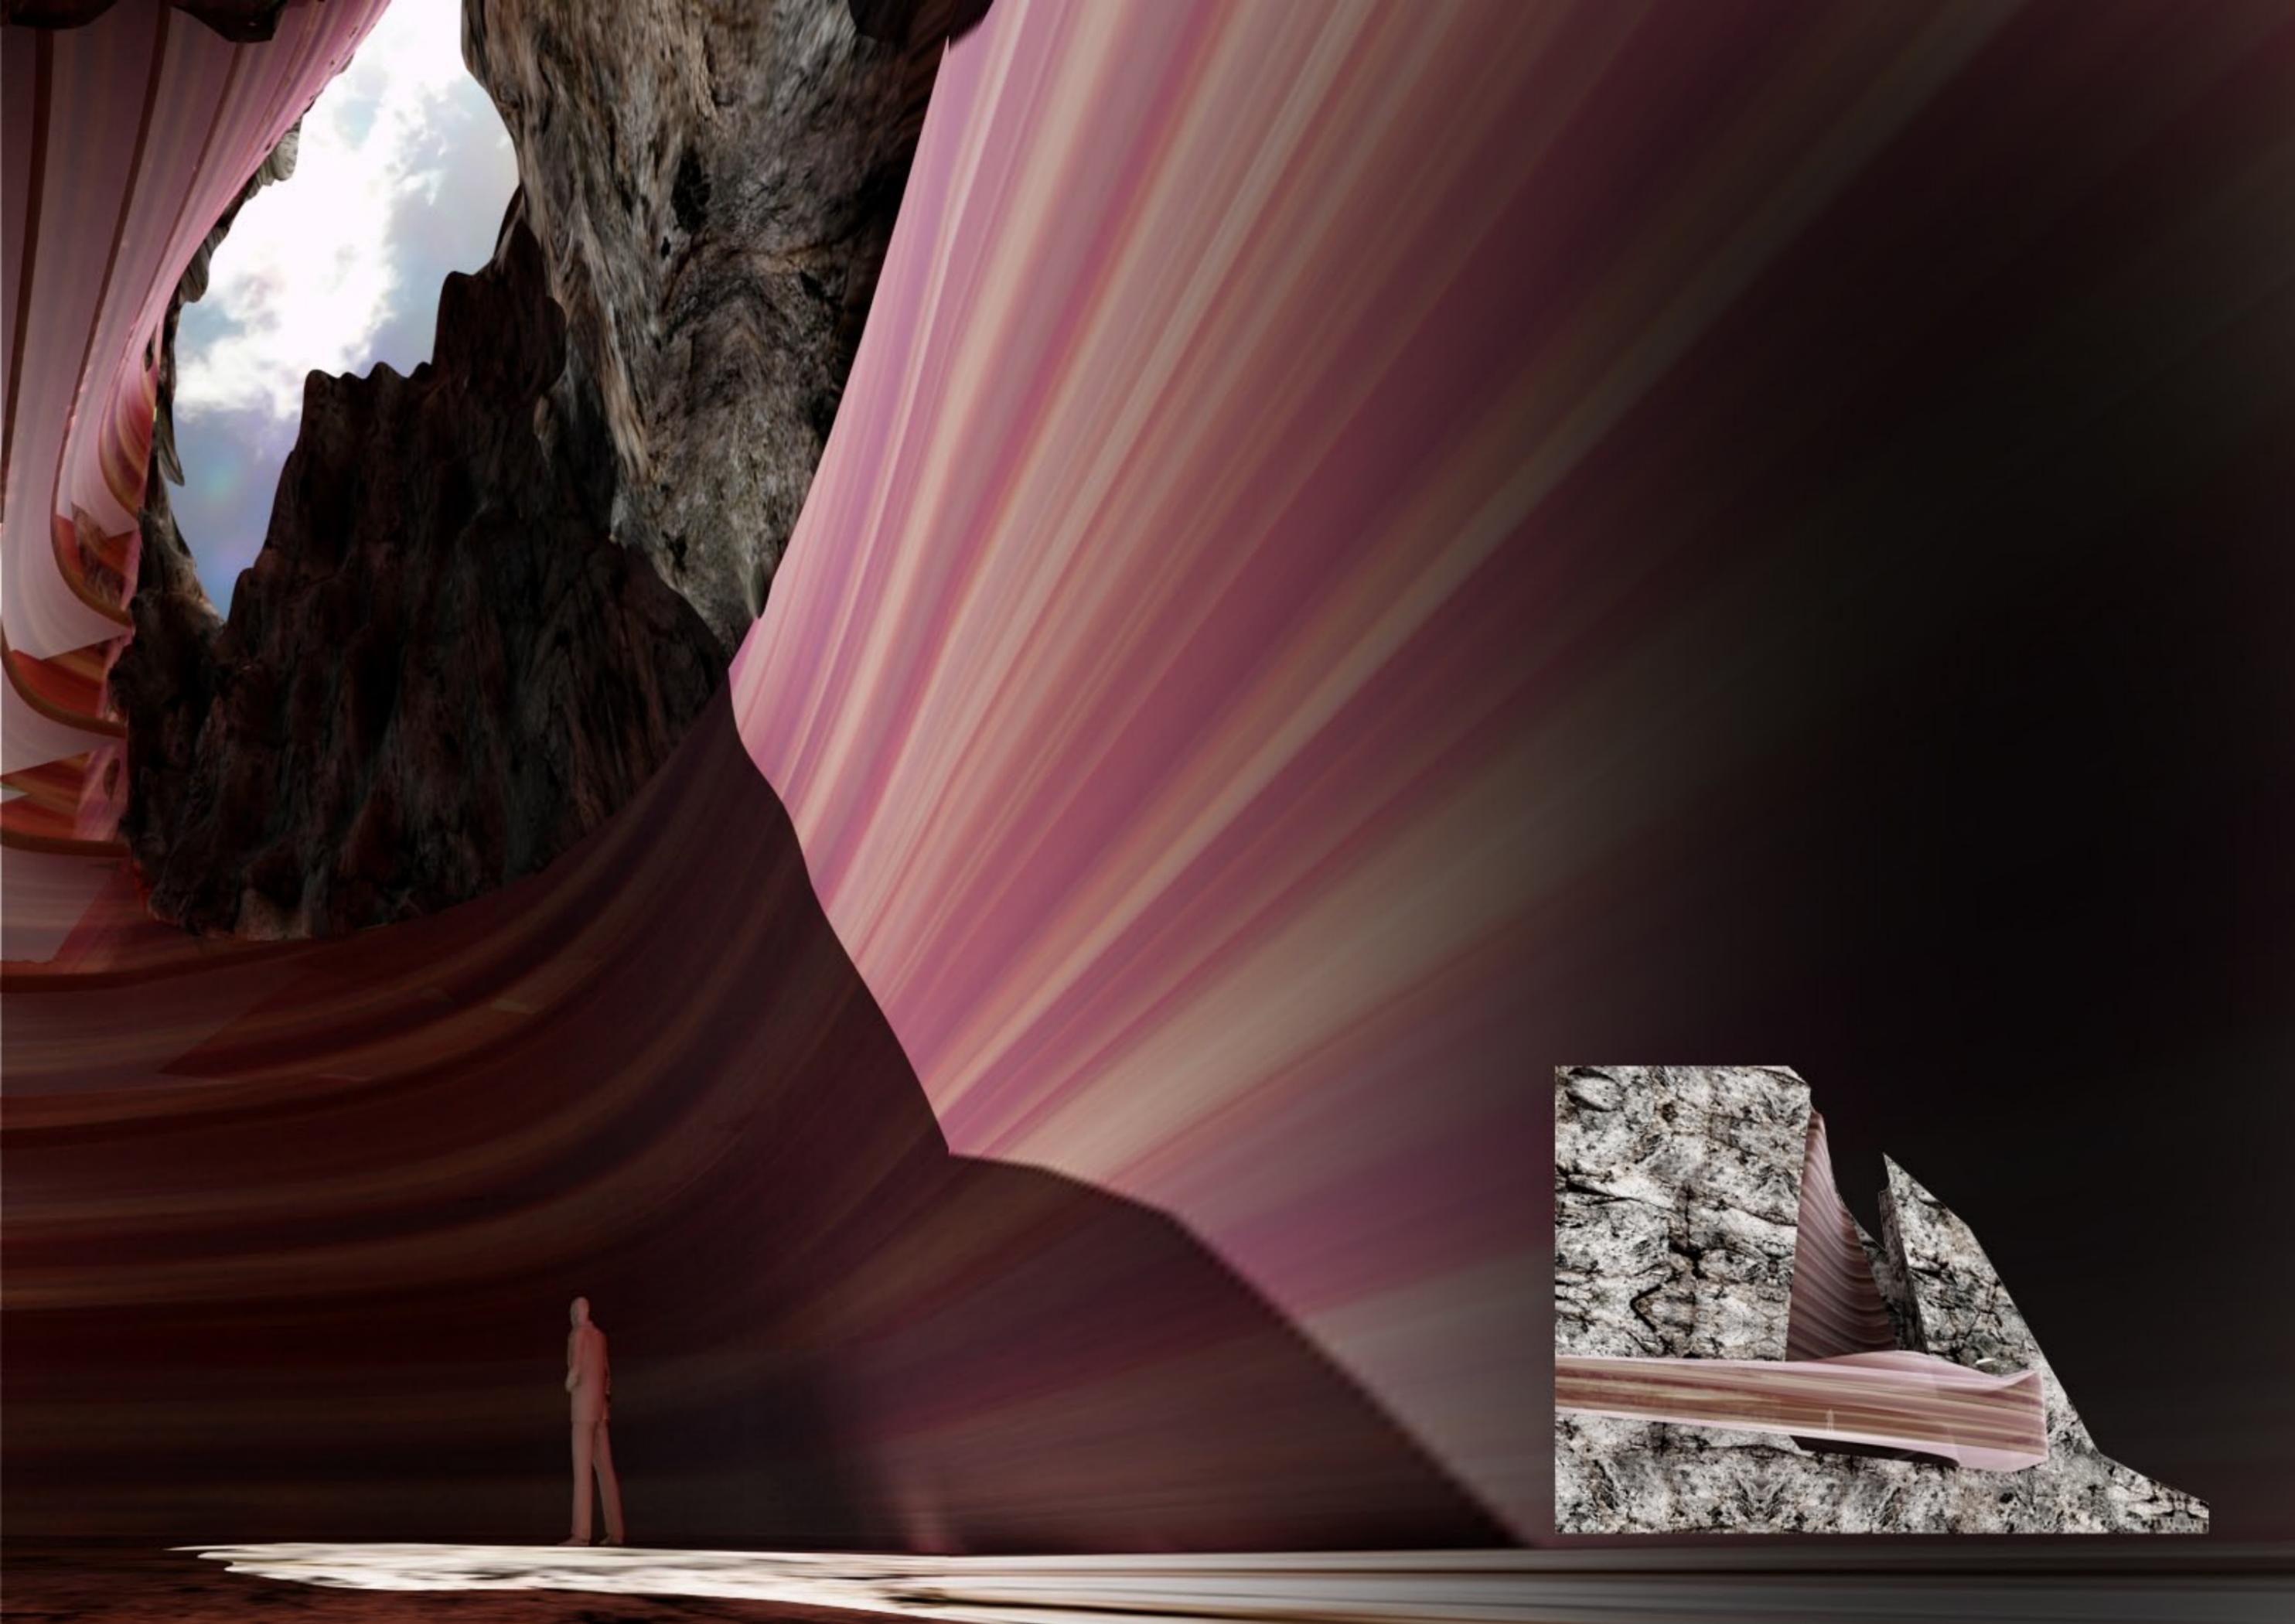

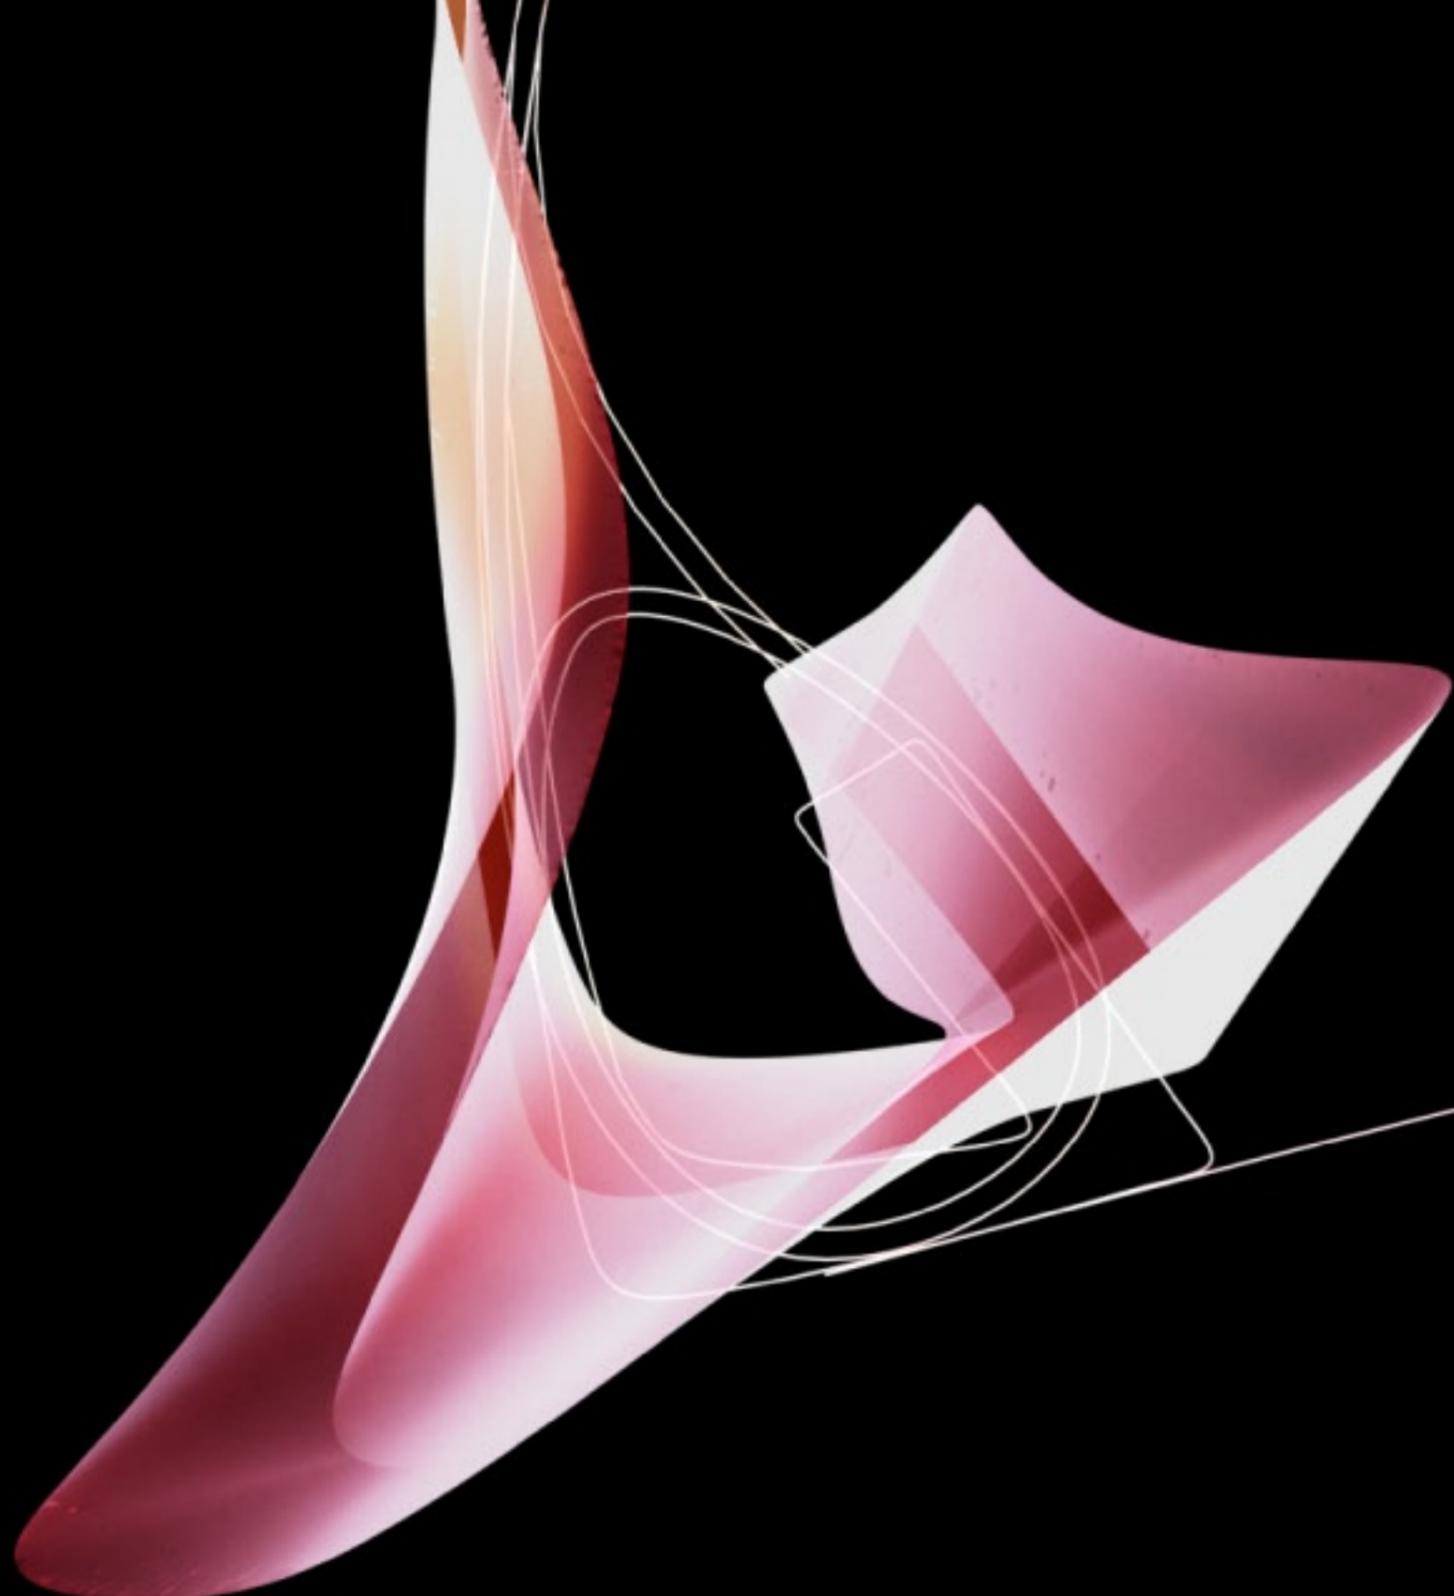

CASINO SAN GOTTARDO
KONZEPT FÜR EIN CASINO IM GOTTHARD STOLLEN